


RUA

1º ANDAR

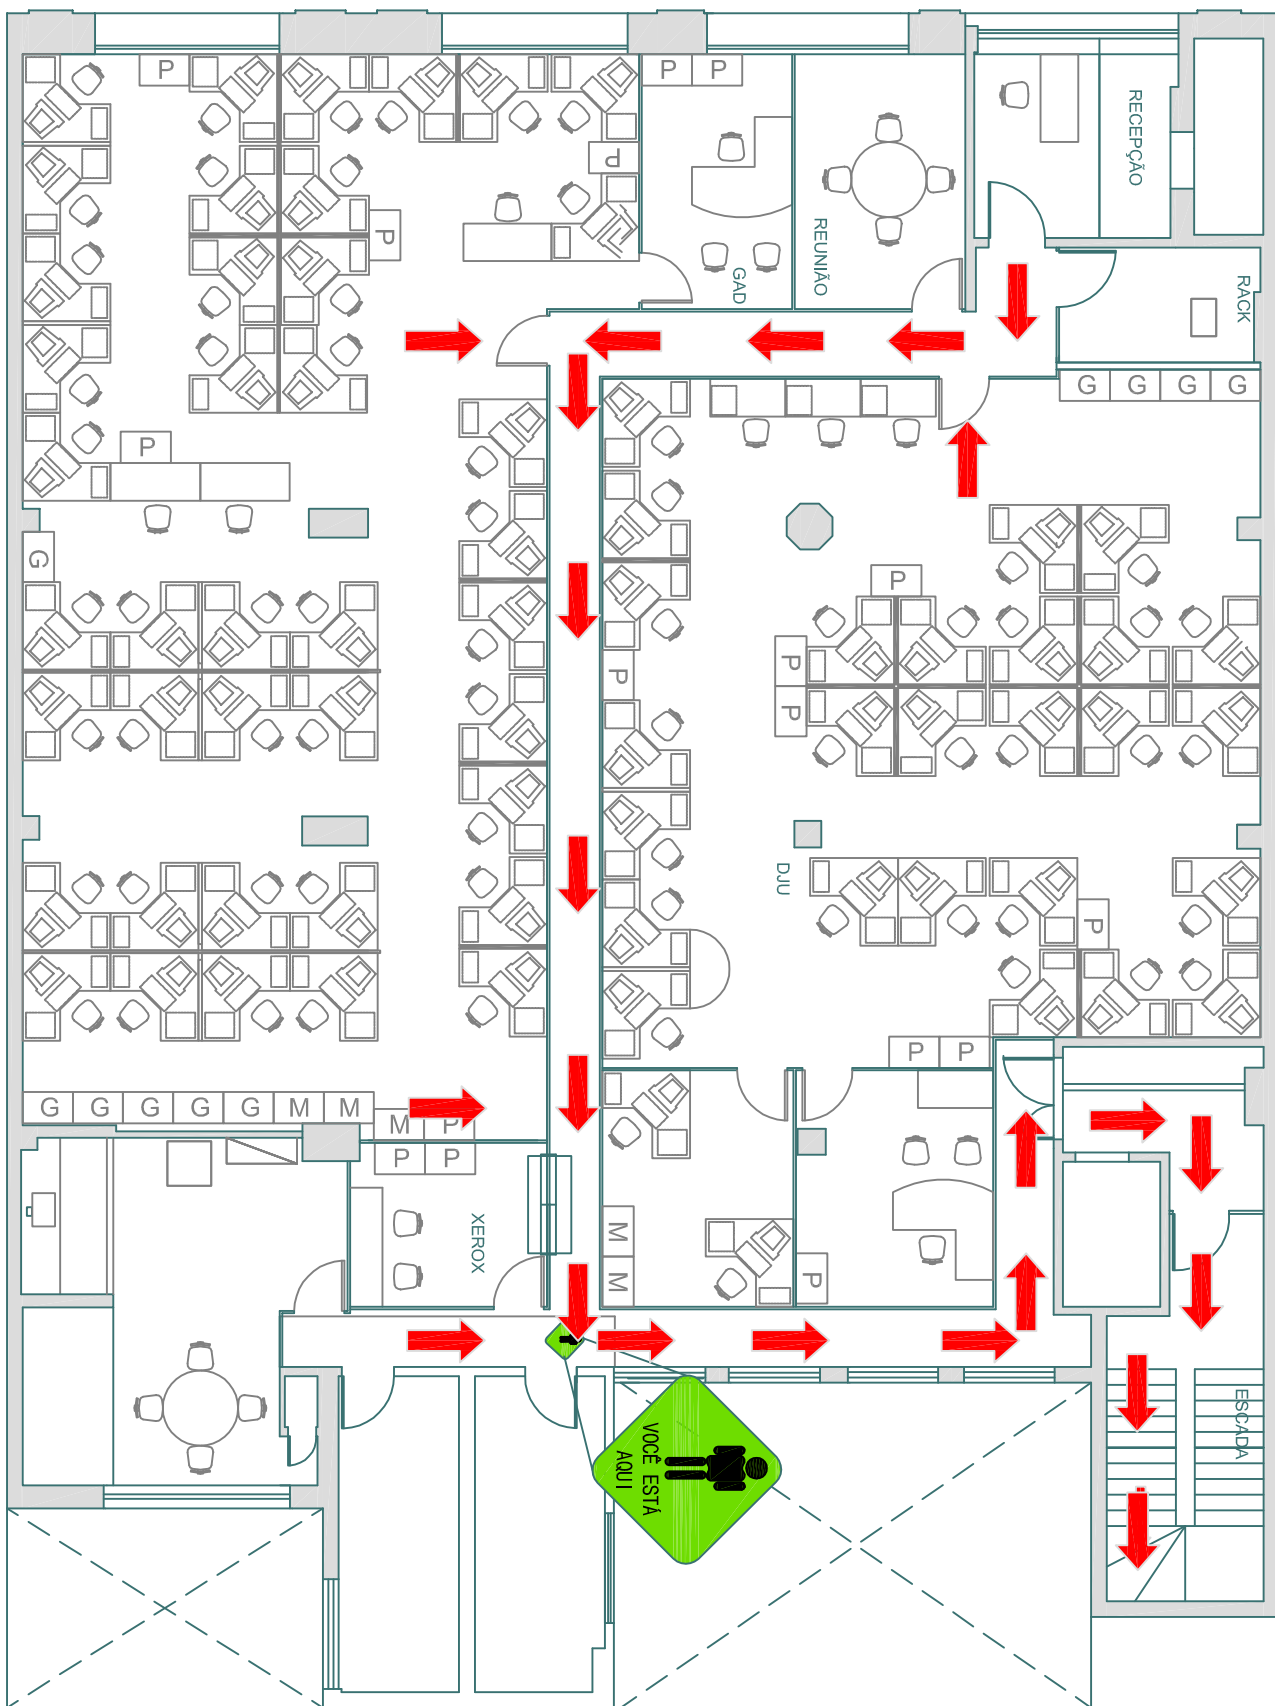

ESCADA